




新增墙体、户门平面图

图例：

 新增墙体


注：所有工程的安装施工应满足《建筑装饰装修工程质量验收标准》规范的规定，并应满足《建筑内部装修设计防火规范》GB 50222-2017的规定。  
 \*图中所注面积仅为参考，实际面积按现场情况确定。  
 说明：新增墙体面积约 121m<sup>2</sup>。粉刷墙体面积约 325m<sup>2</sup>。  
 新增墙体采用200厚加气混凝土砌块（耐火其极限应≥3小时），专用砂浆砌筑至梁、板底。  
 内墙面层做法参国标图集23J909 7-7（内4A、内4D），采用无机涂料（燃烧性能等级为A级），踢脚线做法参国标图集23J909 4-9（踢5B）、4-10（踢5D），踢脚材质可同地面。  
 新增门M1824（宽1800\*高2400）一樘，M1224（宽1200\*高2400）两樘，采用甲级成品金属防火门。门尺寸可由现场按实际要求确定，但无设备要求时，户门净尺寸不应小于（宽1000\*高2100）。

 江西省建材科研设计院有限公司 设计证书编号 A236034237					建设单位 江西省建材产品质量监督检验站有限公司 工程名称 新建工资质实验室设计项目 子项名称 安义沥青及沥青混合料实验室	
审定人	张建强	专业负责人	谢洁	谢洁	新增墙体、户门平面图 代号 SJ2024-01 图号 建施 1 比例 图示 3 日期 2024.01	
项目负责人	阳维	审核	阳维	阳维		
注册建筑师	谢洁	校对	谢洁	谢洁		
注册结构师	阳维	设计	魏晓玲	魏晓玲		
本图纸须加盖出图专用章和执业签章方为有效						

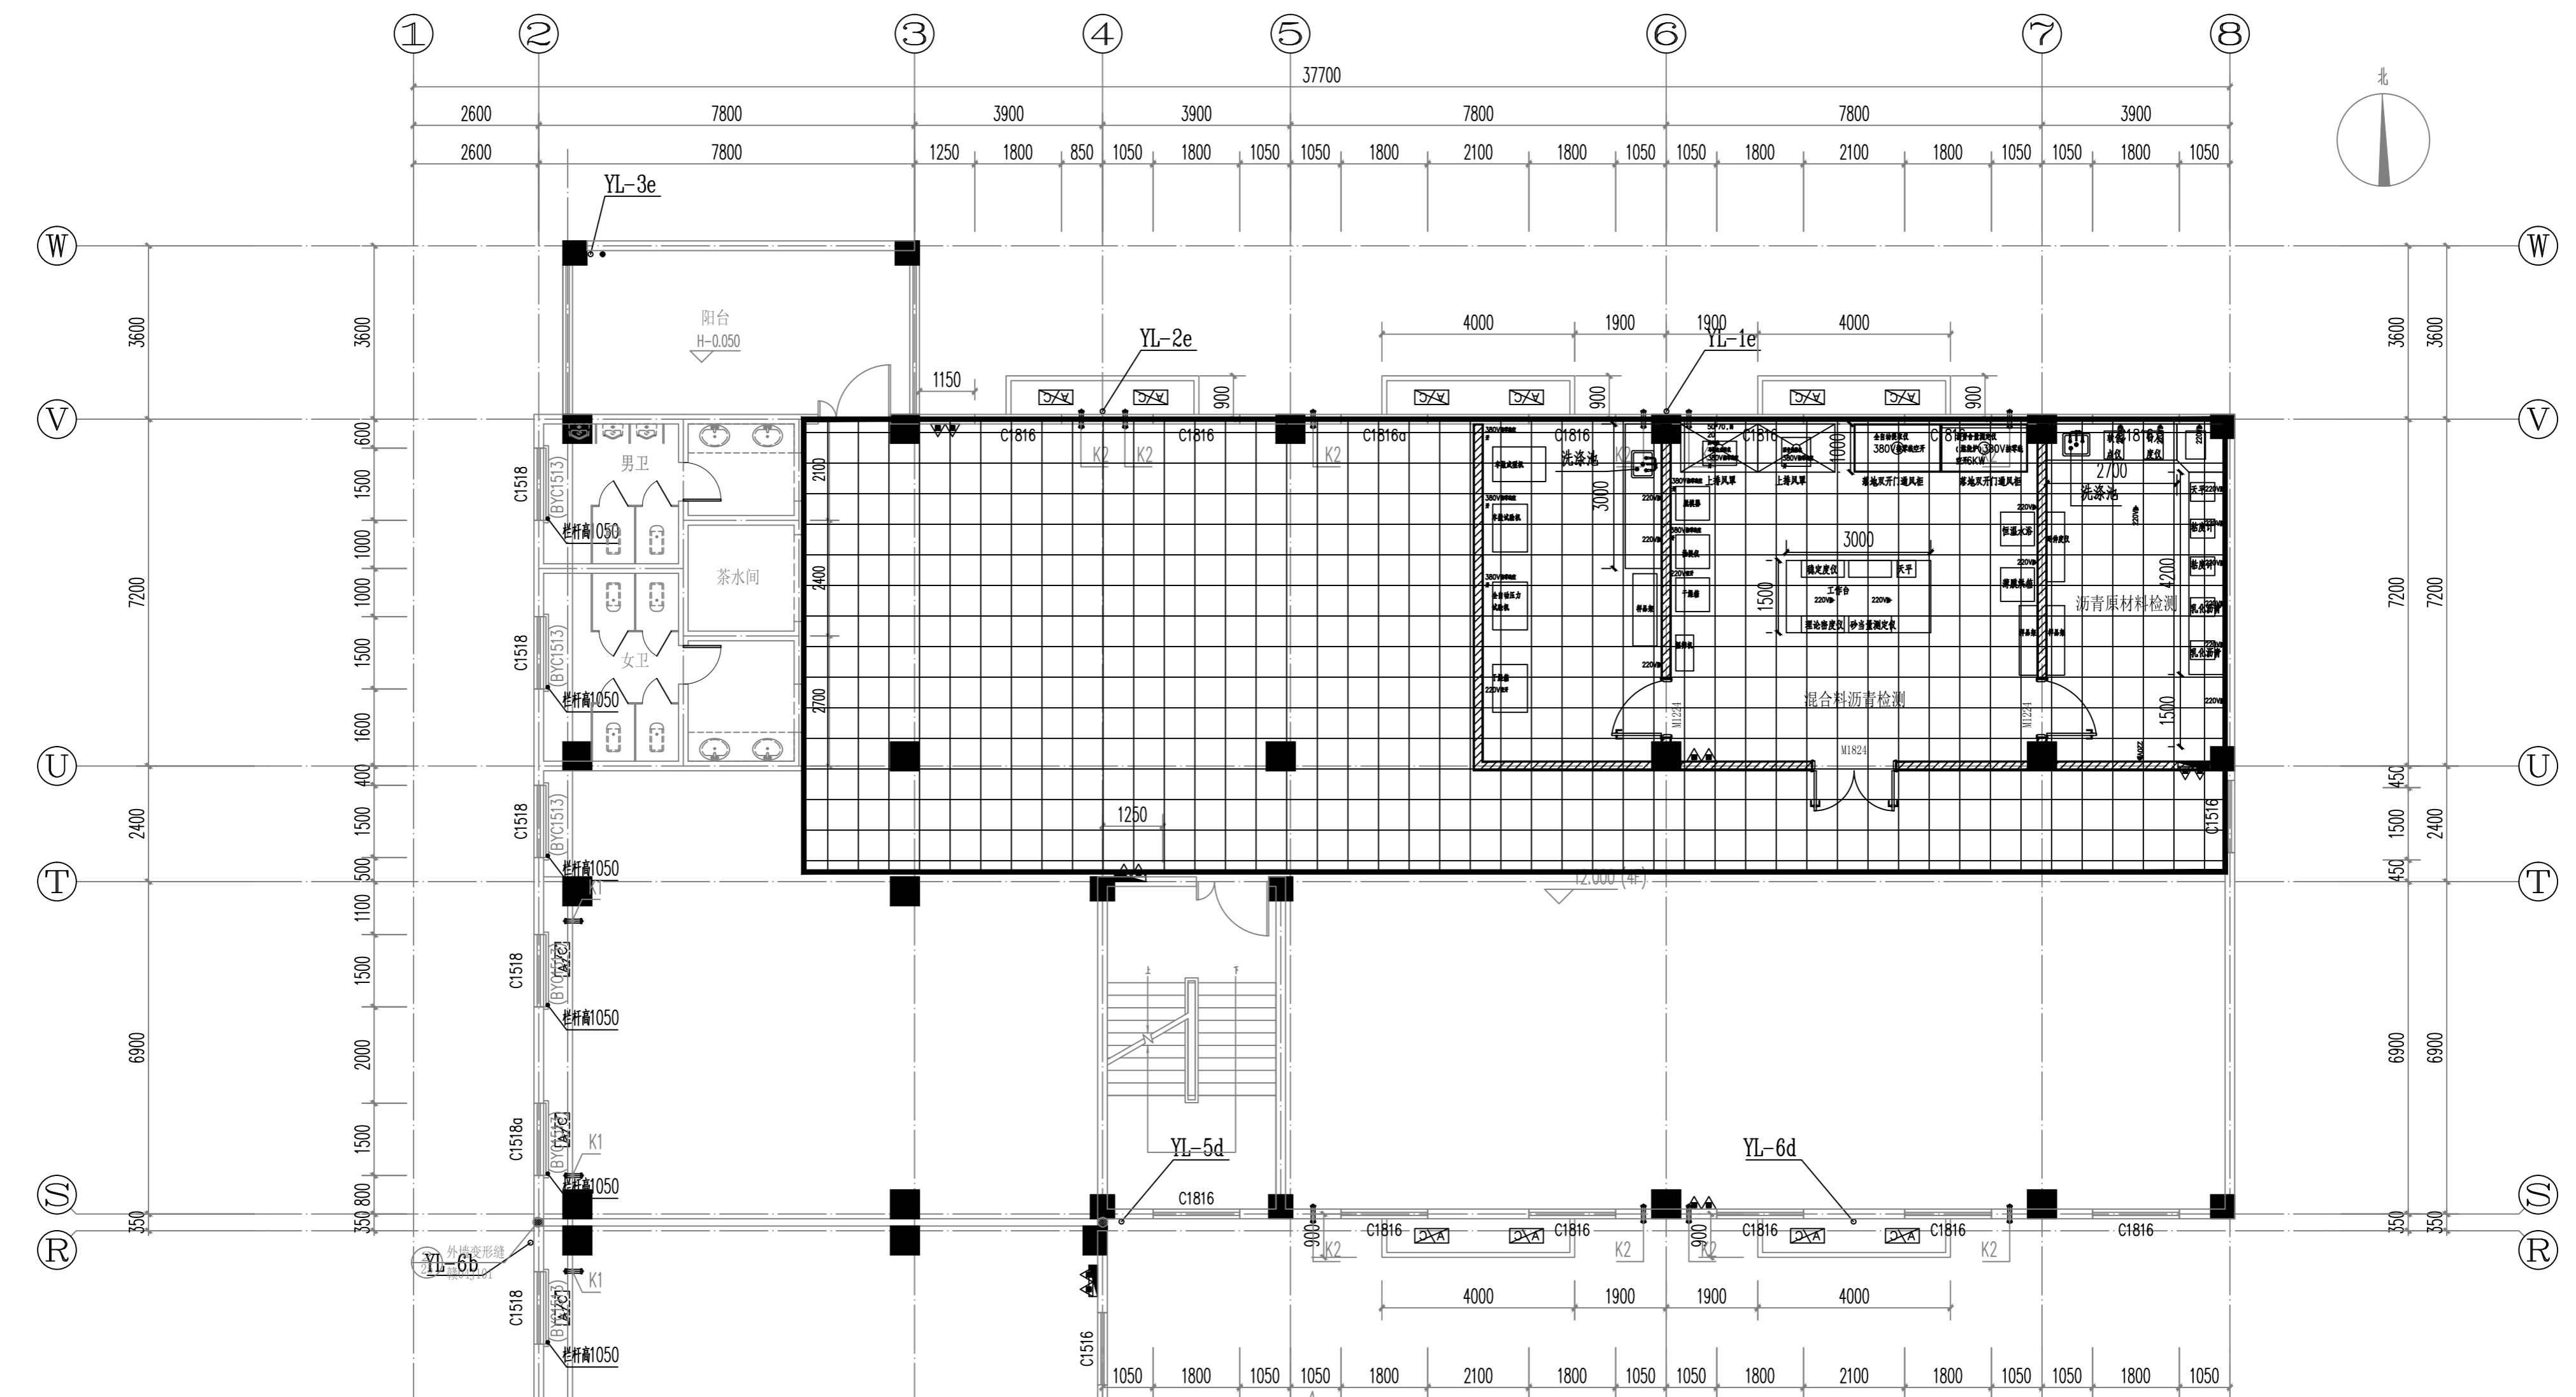

### 新增地砖地面平面图

图例：

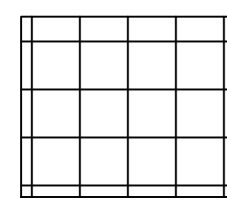


新增地砖地面


注：所有工程的安装施工应满足《建筑装饰装修工程质量验收标准》规范的规定，并应满足《建筑内部装修防火设计规范》GB 50222-2017的规定。

\*图中所注面积仅为参考，实际面积按现场情况确定。

说明：新增地面面积约 278m<sup>2</sup>。


新增地砖地面采用600\*600防滑地砖，做法参国标图集23J909 3-52（楼D21）用于无水房间，3-53（楼D23）用于有水房间，防水层参见3-5页FI-2。

 江西省建材科研设计院有限公司 设计证书编号 A236034237					建设单位 江西省建材产品质量监督检验站有限公司 工程名称 新建工资质实验室设计项目 子项名称 安义沥青及沥青混合料实验室		
审定人	张建强	专业负责人	谢洁	和	新增地砖地面平面图	代号	SJ2024-01
项目负责人	阳维	审核	阳维	和		图号	建施 2
注册建筑师	谢洁	校对	谢洁	和		比例	图示
注册结构师	阳维	设计	魏晓玲	和		日期	2024.01
本图纸须加盖出图专用章和执业签章方为有效							

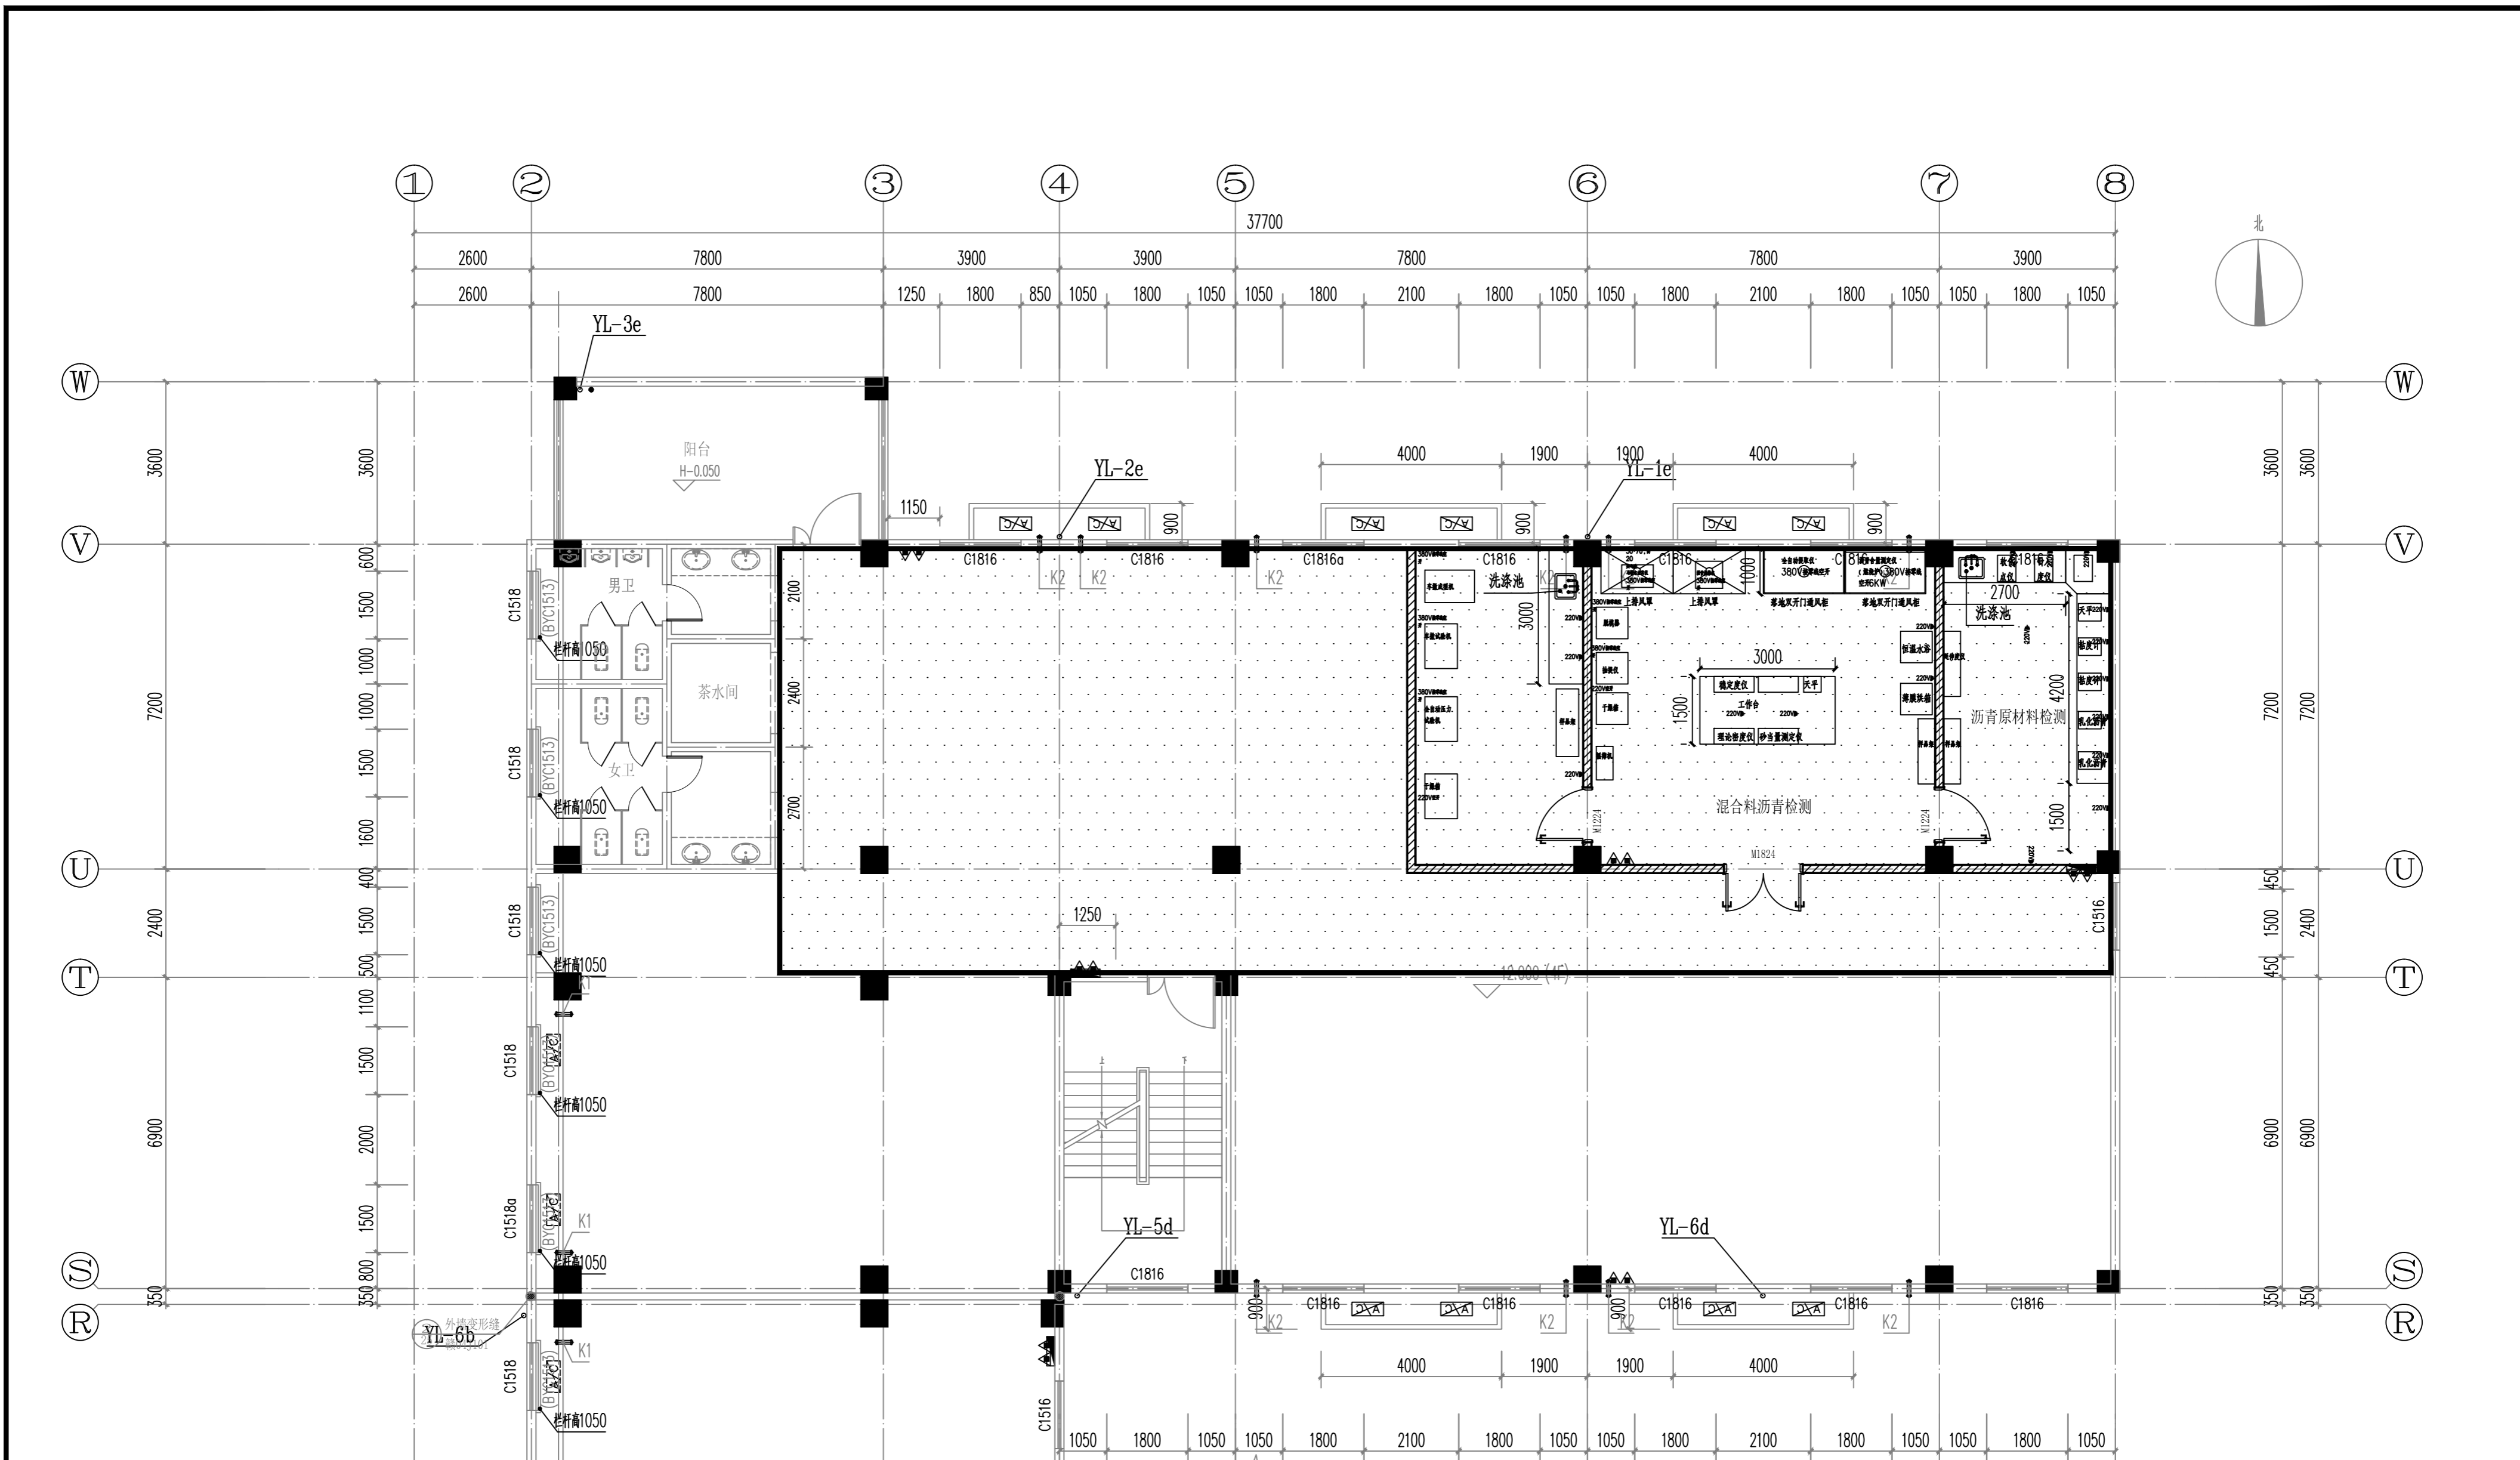

新增粉刷顶棚平面图

图例：

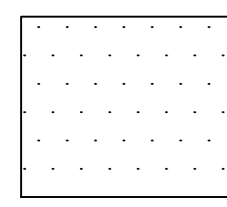


新增顶棚

注：所有工程的安装施工应满足《建筑装修装饰工程质量验收标准》规范的规定。并应满足《建筑内部装修防火设计规范》GB 50222-2017的规定。

\*图中所注面积仅为参考，实际面积按现场情况确定。

说明：新增顶棚面积约 278m<sup>2</sup>。  
新增顶棚做法参国标图集23J909 8-6（棚2）。

 江西省建材科研设计院有限公司 设计证书编号 A236034237					建设单位 江西省建材产品质量监督检验站有限公司 工程名称 新建工资质实验室设计项目 子项名称 安义沥青及沥青混合料实验室	
审定人	张建新	专业负责人	谢洁	和	新增粉刷顶棚平面图 代号 SJ2024-01 图号 建施 3 比例 图示 日期 2024.01	
项目负责人	阳维	审核	阳维	和		
注册建筑师	谢洁	校对	谢洁	和		
注册结构师	阳维	设计	魏晓玲	魏晓玲		
本图纸须加盖出图专用章和执业签章方为有效						