

江西省建材科研设计院有限公司

设计证书编号 A236034237

图 纸 目 录

工程编号

SJ2024-01

建设单位

江西省建材产品质量监督检验站有限公司

项目负责人

阳维

专 业

工程名称

新建工资质实验室设计项目
—尚荣城实验室改造

填 表 人

魏晓玲

阶 段

施 工 图

序号

图 号

图 纸 名 称

图 幅

备 注

01

建施-01

拆除、新增墙体平面图

A1 加长

02

建施-02

新增吊顶平面图

A1 加长

03

建施-03

标养室改造平面图

A1 加长

04


建施-04

地面改造平面图

A1 加长

标养室拆除原有彩钢板墙体及顶棚，
除临外墙（玻璃幕墙）一侧墙体为贴（锚）阻燃泡沫板保温+硅酸钙板+加气砌块砌筑外，
其余所有内墙面及天棚均为贴（锚）阻燃泡沫板保温+硅酸钙板。

标养室所有内墙面、天棚、地面均做防水（防水层采用防水涂料）

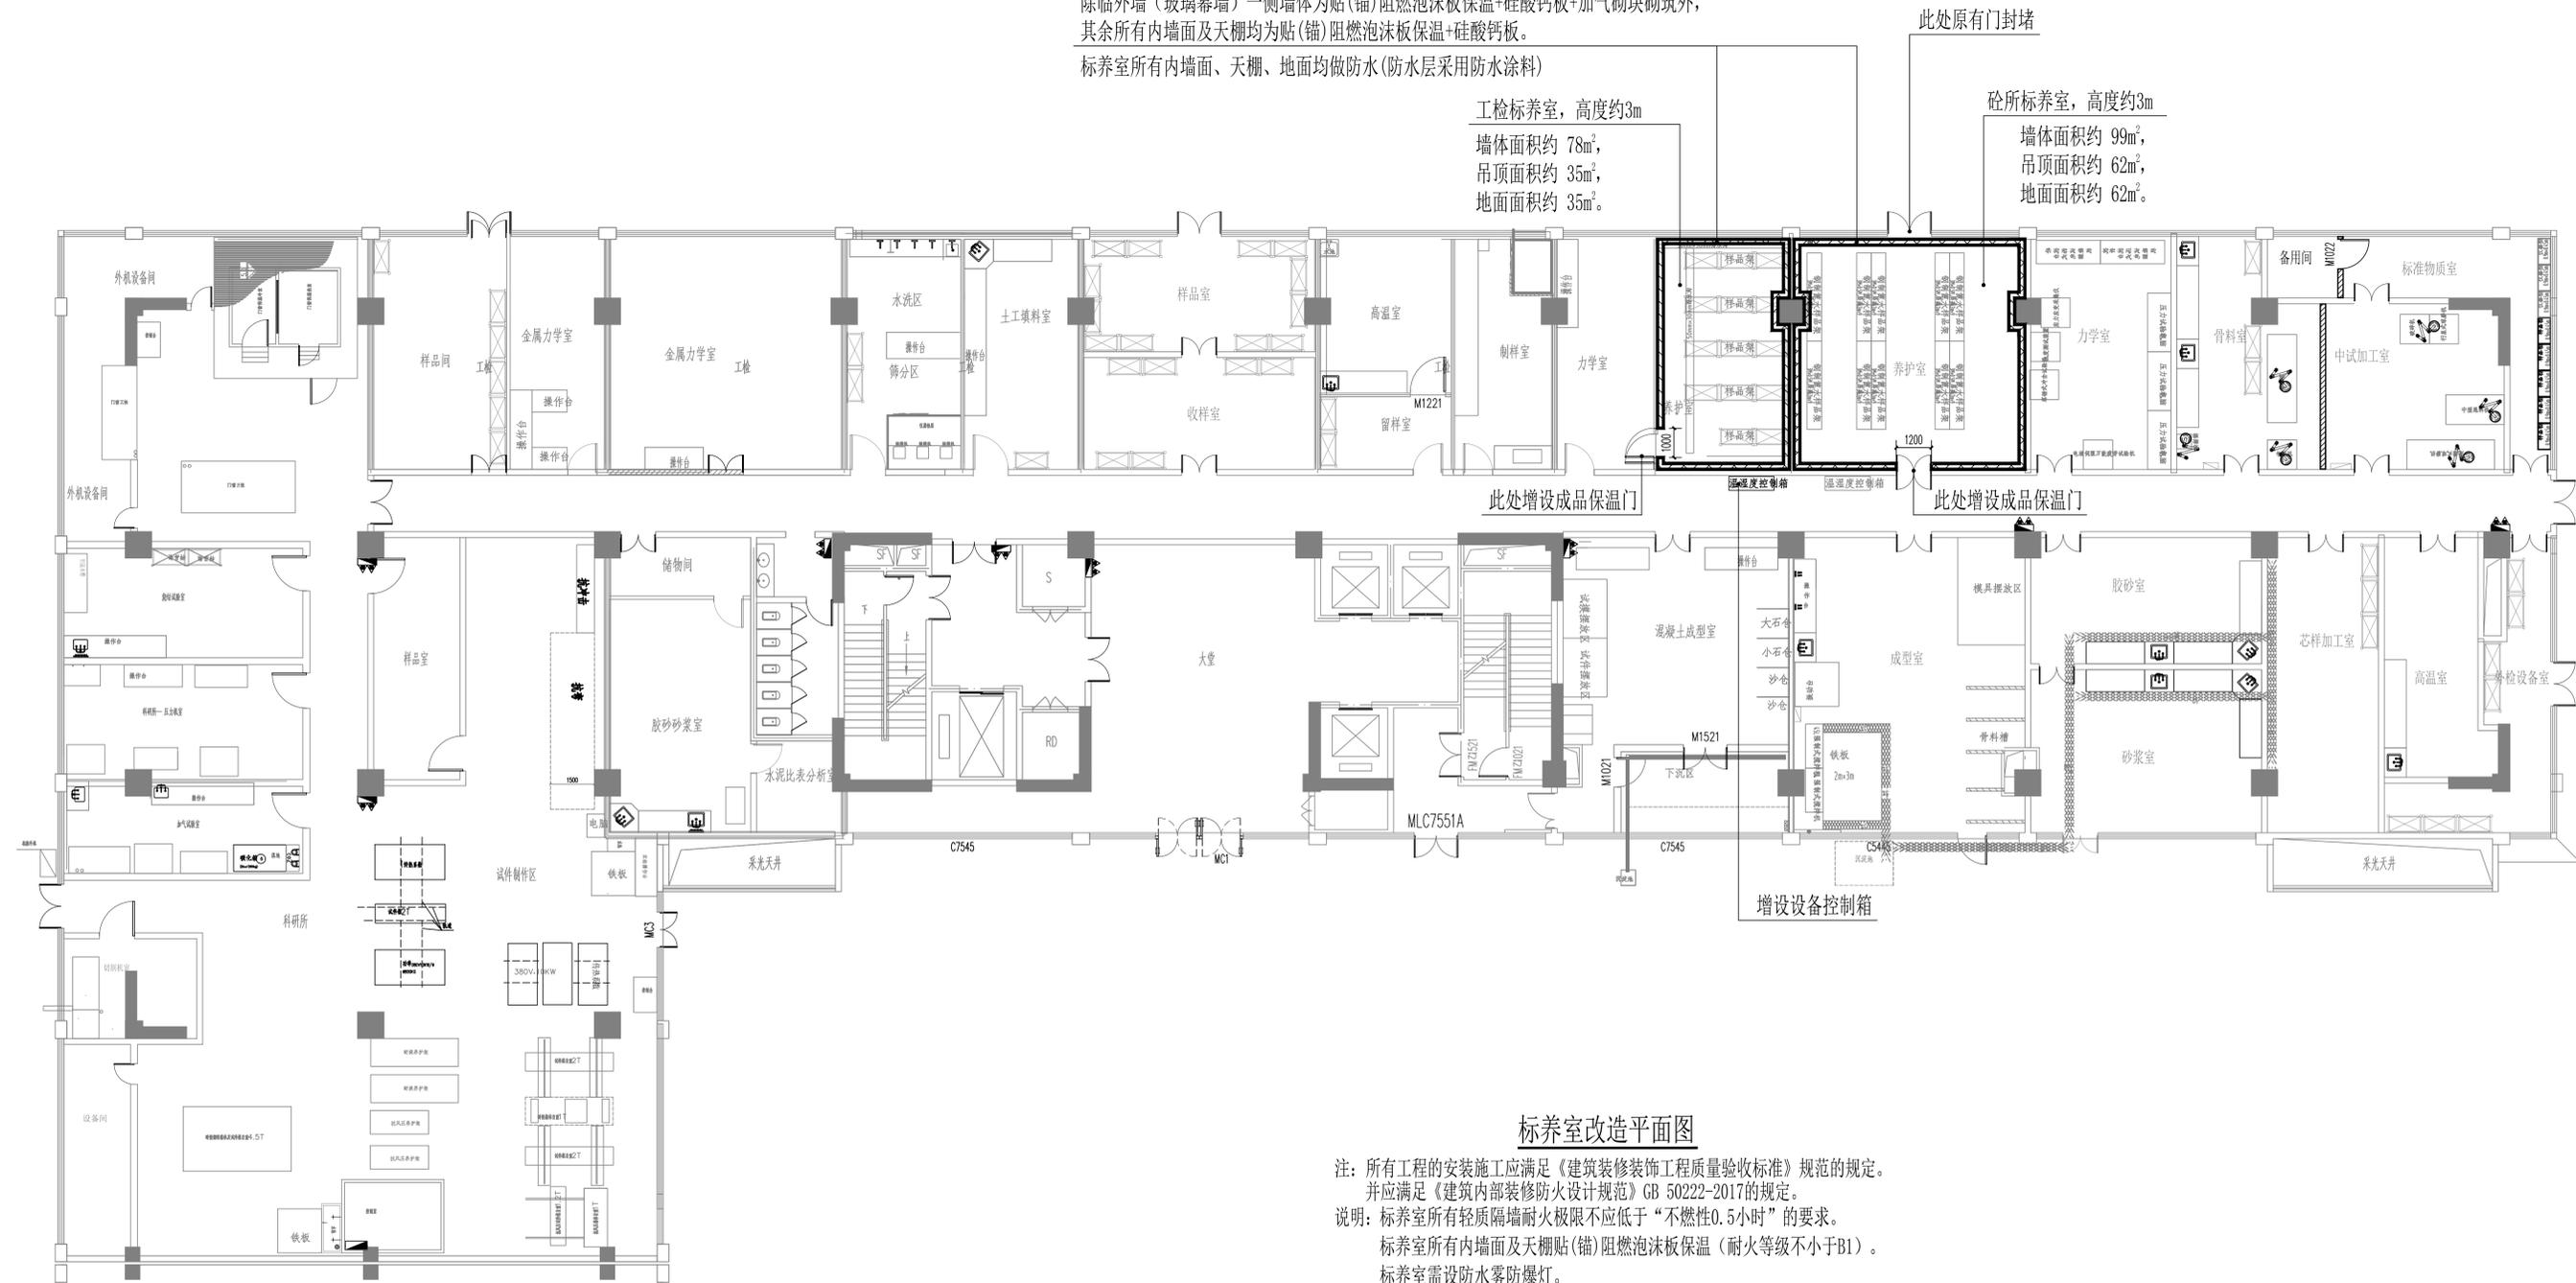

标养室改造平面图

注：所有工程的安装施工应满足《建筑装饰装修工程质量验收标准》规范的规定，
并应满足《建筑内部装修设计防火规范》GB 50222-2017的规定。
说明：标养室所有轻质隔墙耐火极限不应低于“不燃性0.5小时”的要求。
标养室所有内墙面及天棚贴（锚）阻燃泡沫板保温（耐火等级不小于B1）。
标养室需设防水雾防爆灯。
标养室所有内墙面、天棚、地面均做防水（防水层采用2厚防水涂料）。
标养室门为成品保温门。
*图中所注面积仅为参考，实际面积按现场情况确定。

江西省建材科研设计院有限公司 设计证书编号 A236034237				建设单位 江西省建材产品质量监督检验站有限公司 工程名称 新建工质质实验室设计项目 子项名称 尚荣城实验室改造			
审定人	张国强	专业负责人	谢洁	审核	谢洁	代号	SJ2024-01
项目负责人	阳维	审核	阳维	注册建筑师	谢洁	图号	建 3
注册结构师	阳维	校对	谢洁	设计	魏晓玲	比例	图示
日期							2024.01

